


CÔTÉ RUE DE CHÉZY

BALCON

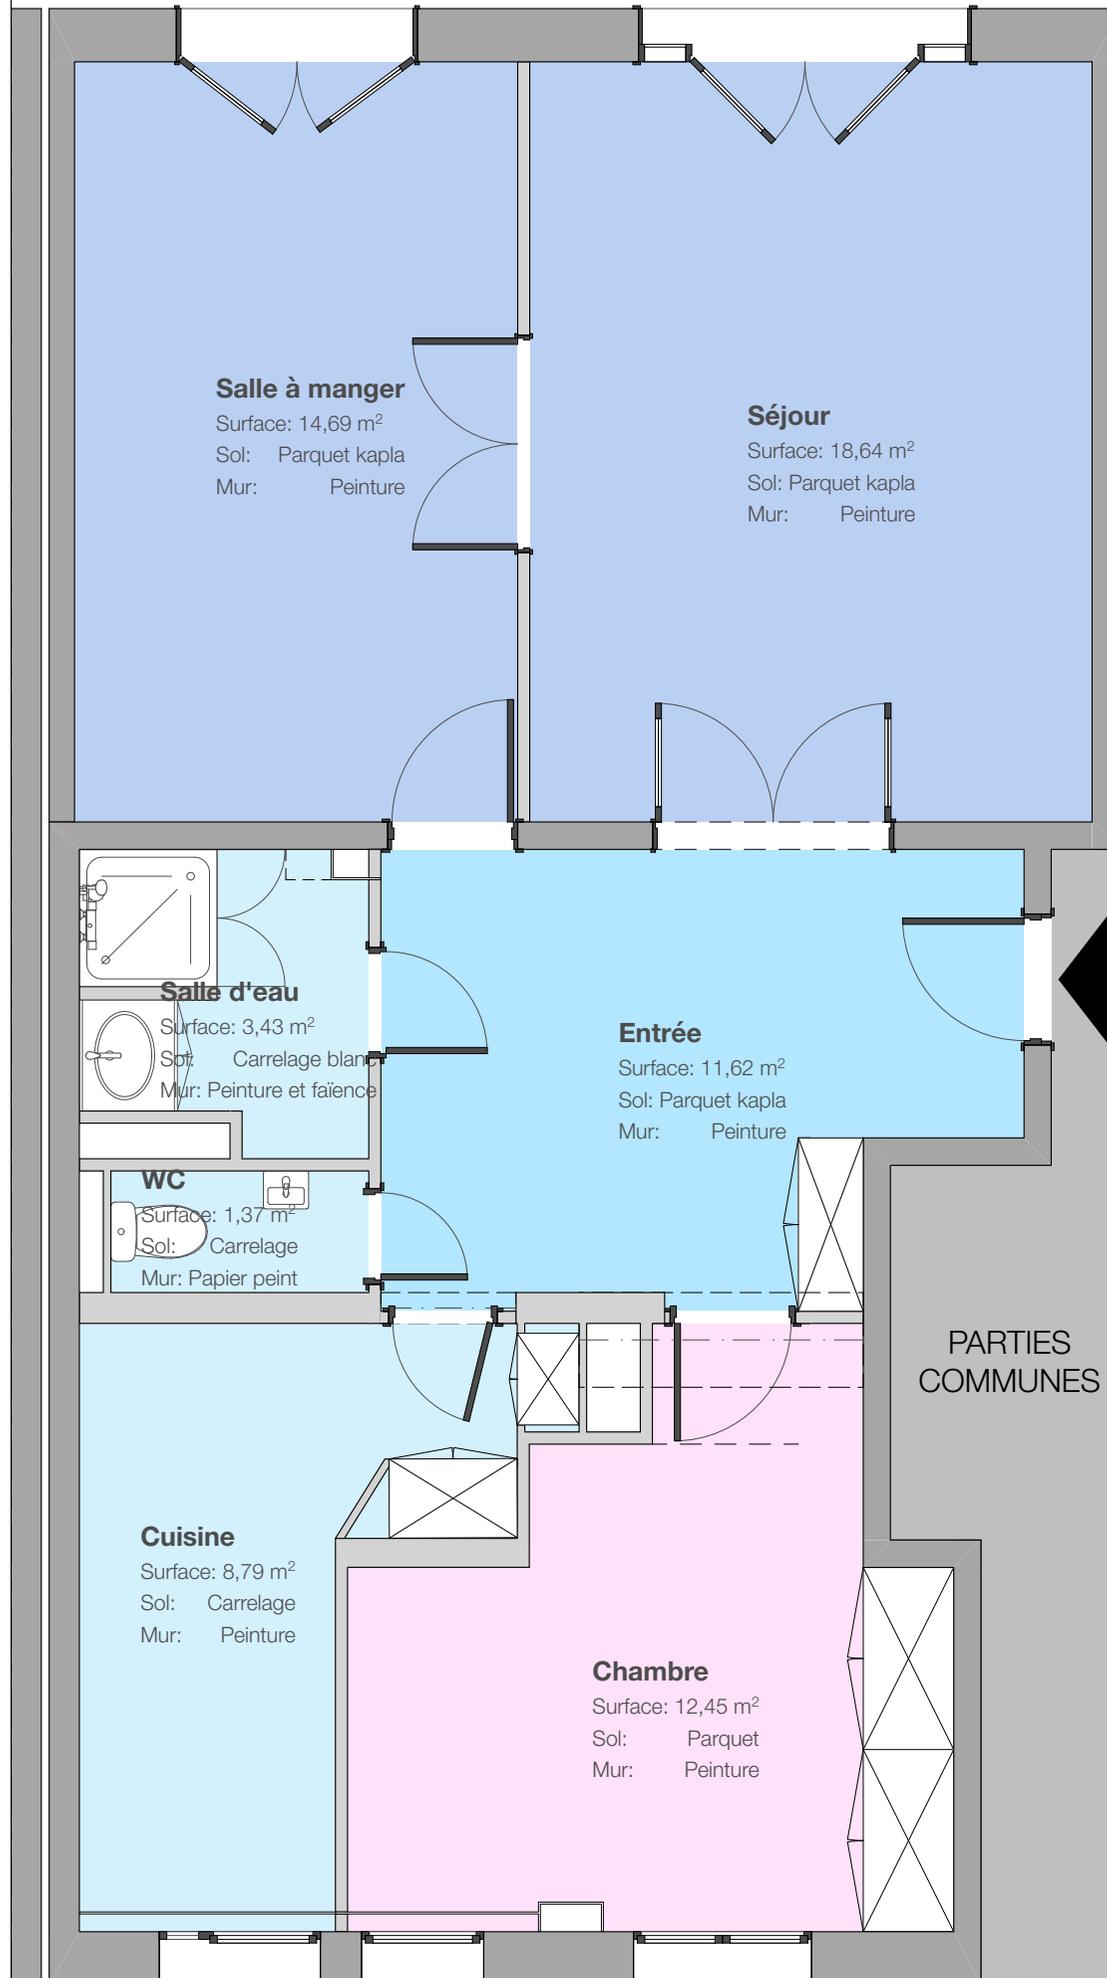

CÔTÉ JARDIN INTÉRIEUR